


3092/1

Перв. примен.

Справ. №

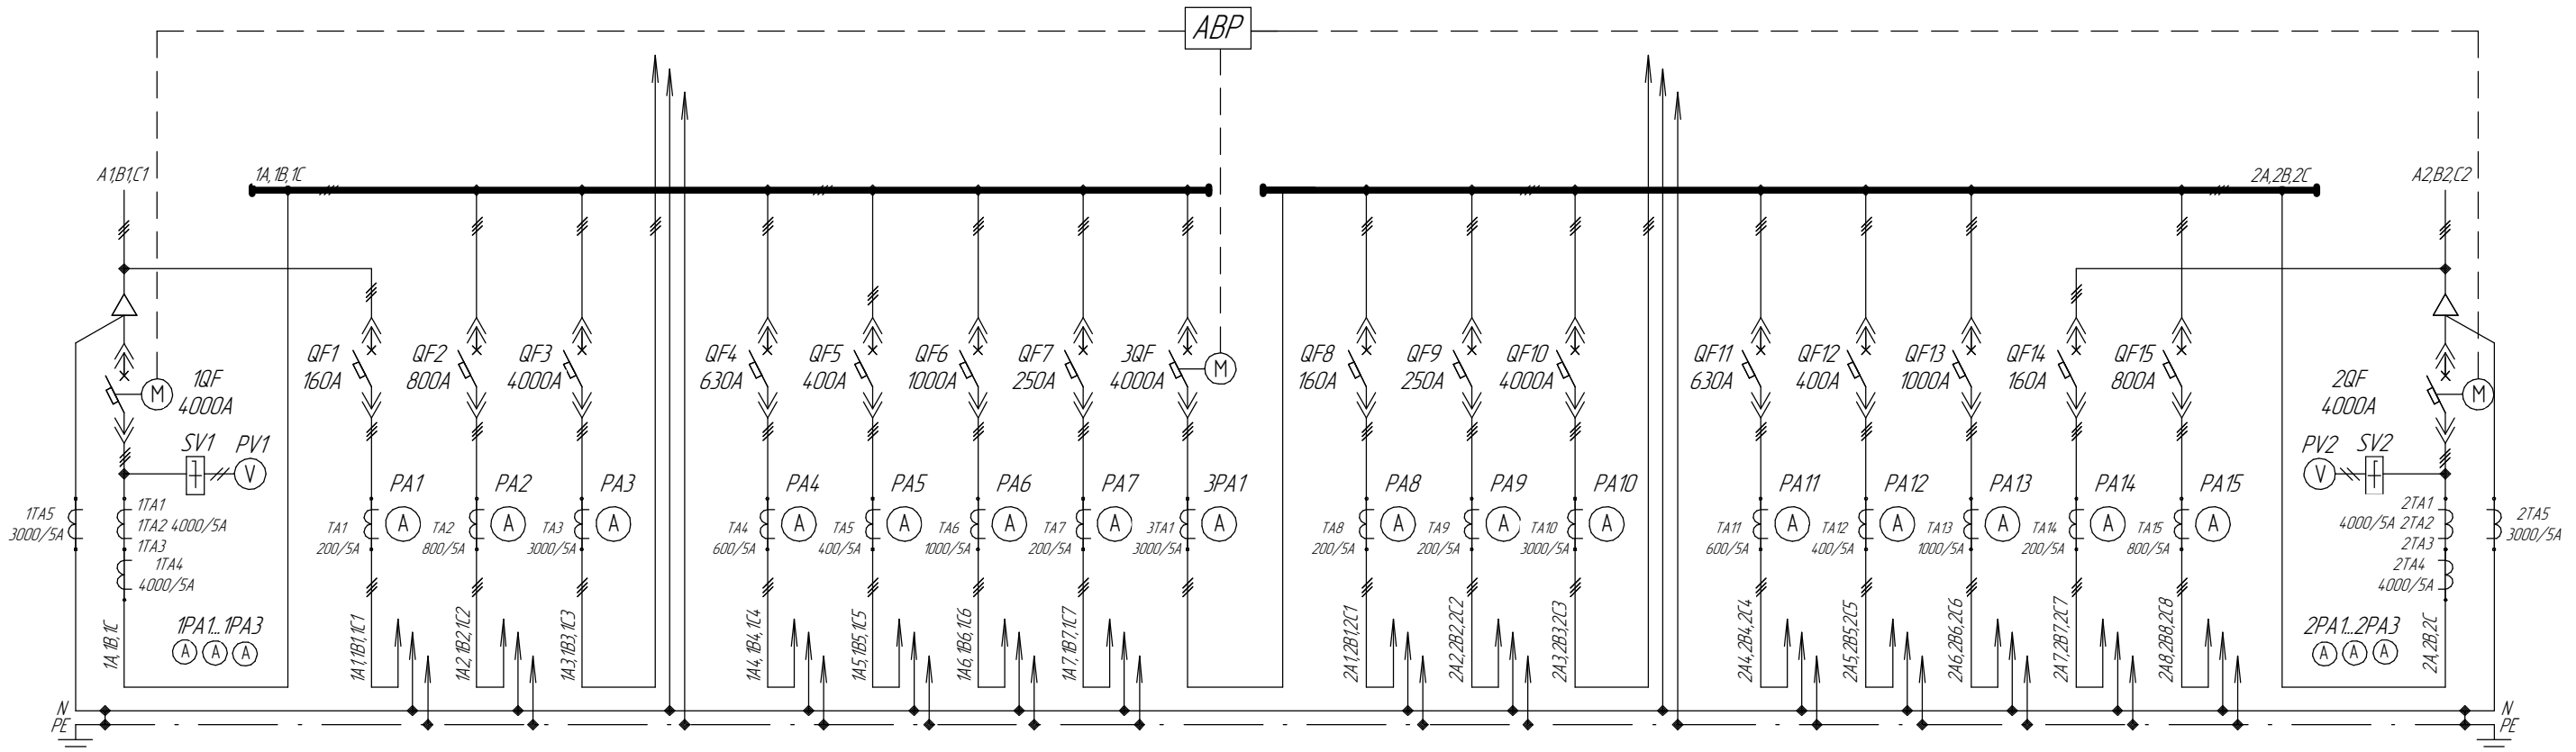

Панель №1			Панель №2				Панель №3			Панель №4				Панель №5				
Шкаф ввода ШВ1			Шкаф линии ШЛ1				Шкаф секции ШС			Шкаф линии ШЛ2				Шкаф ввода ШВ2				
Ввод №1 380В, 50Гц	6АВРППУ 6ЛПУ	КРМ 300кВар	Шинопровод 3200А	ЩСУ1 (сущ.)	6ЛПУ	ЩПЗ (сущ.)	ЯРП	Секционный выключатель	Насосная станция	ЯРП	Шинопровод 3200А	ЩСУ1 (сущ.)	Резерв	ЩПЗ (сущ.)	6АВРППУ 6ЛПУ	КРМ 300кВар	Резерв	Ввод №2 380В, 50Гц

Подп. и дата

Инв. № дцкл.

Взам. инв. №

Подп. и дата

Инв. № подл.

				3092/1				
Изм.	Лист	№ докum.	Подп.	Дата	<p>Схема электрическая однолинейная</p> <p>Распределительное устройство низкого напряжения ТП 801-Ц6 РУНН</p>	Лит.	Масса	Масштаб
Разраб.						Лист		
Проб.						Листов		1
Т.контр.						ООО "ЭнергоТехСервис"		
Н.контр.					Формат А3			
Утв.					Копировал			

3092/1

Перв. примен.

Справ. №


Подп. и дата

Инв. № дробл.

Взам. инв. №

Подп. и дата

Инв. № подл.

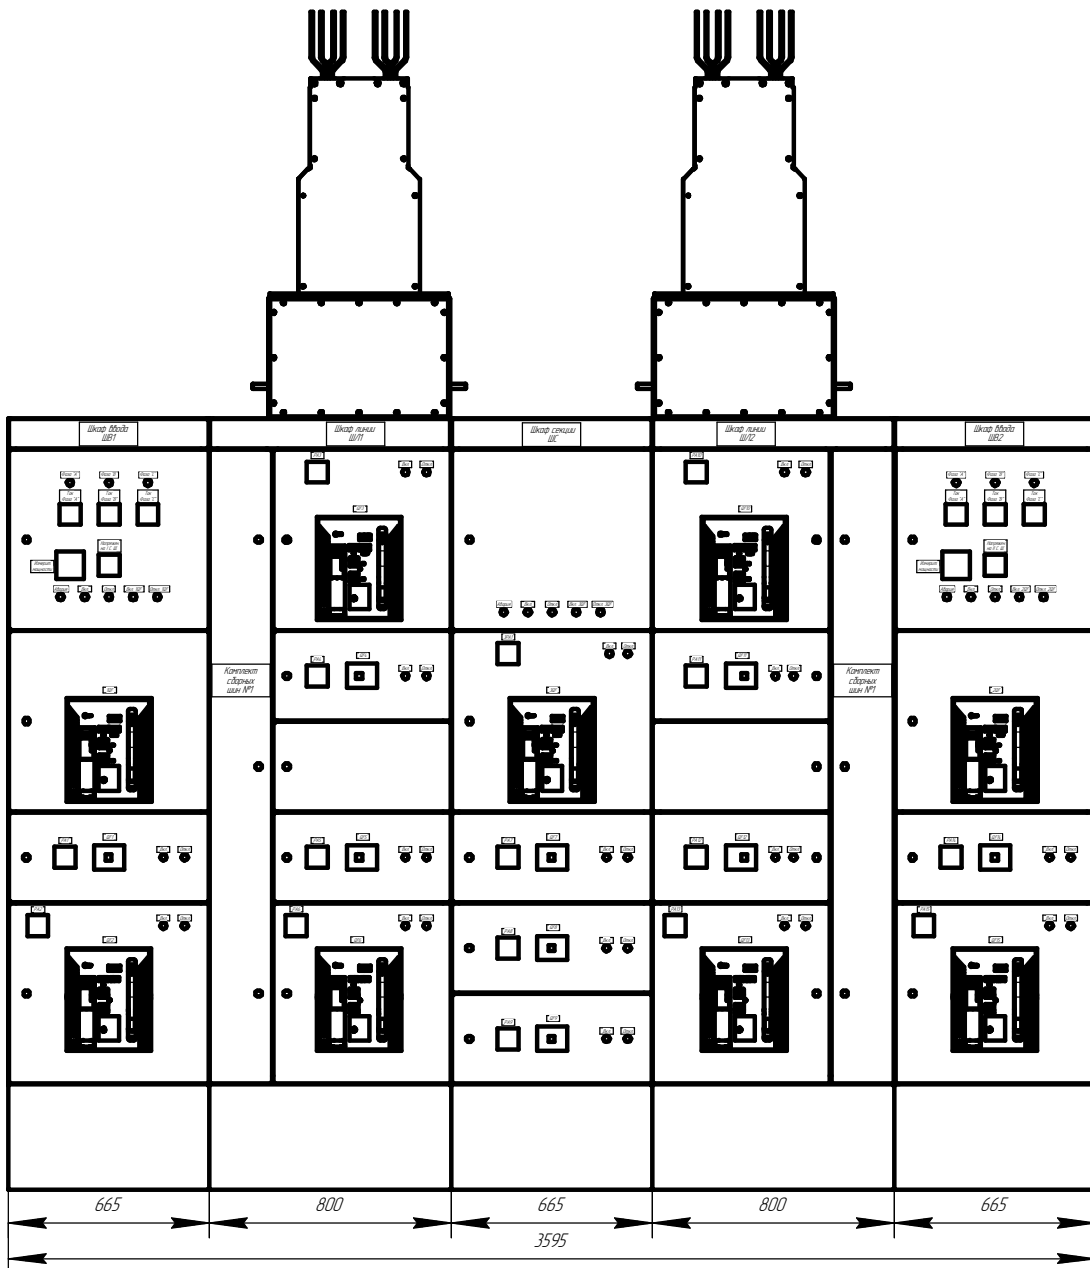

Изм.	Лист	№ докум.	Подп.	Дата
Разраб.				
Пров.				
Т.контр.				
Н.контр.				
Утв.				







3092/1

Сборка общая

ТП 801-Ц6 РУНН

Лит.	Масса	Масштаб
		1:25
Лист	Листов	1

ООО "ЭнергоТехСервис"

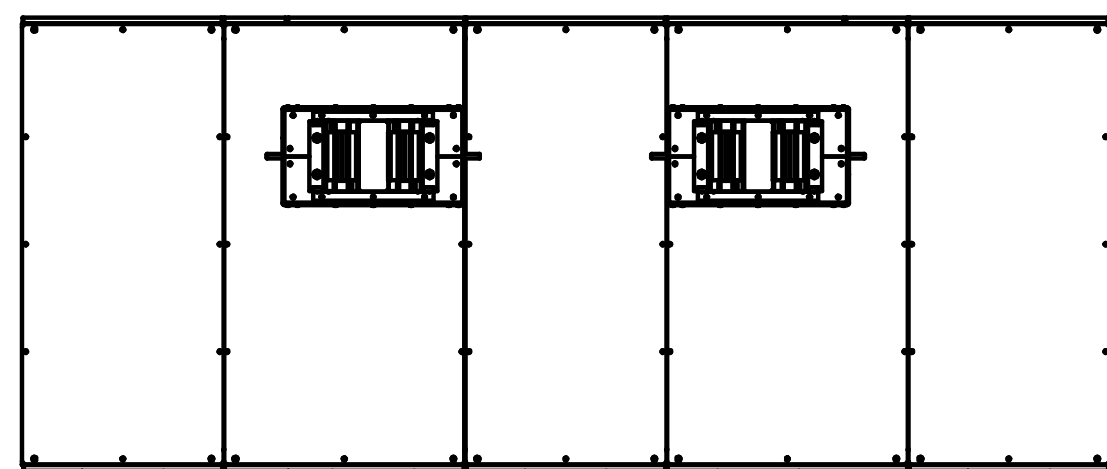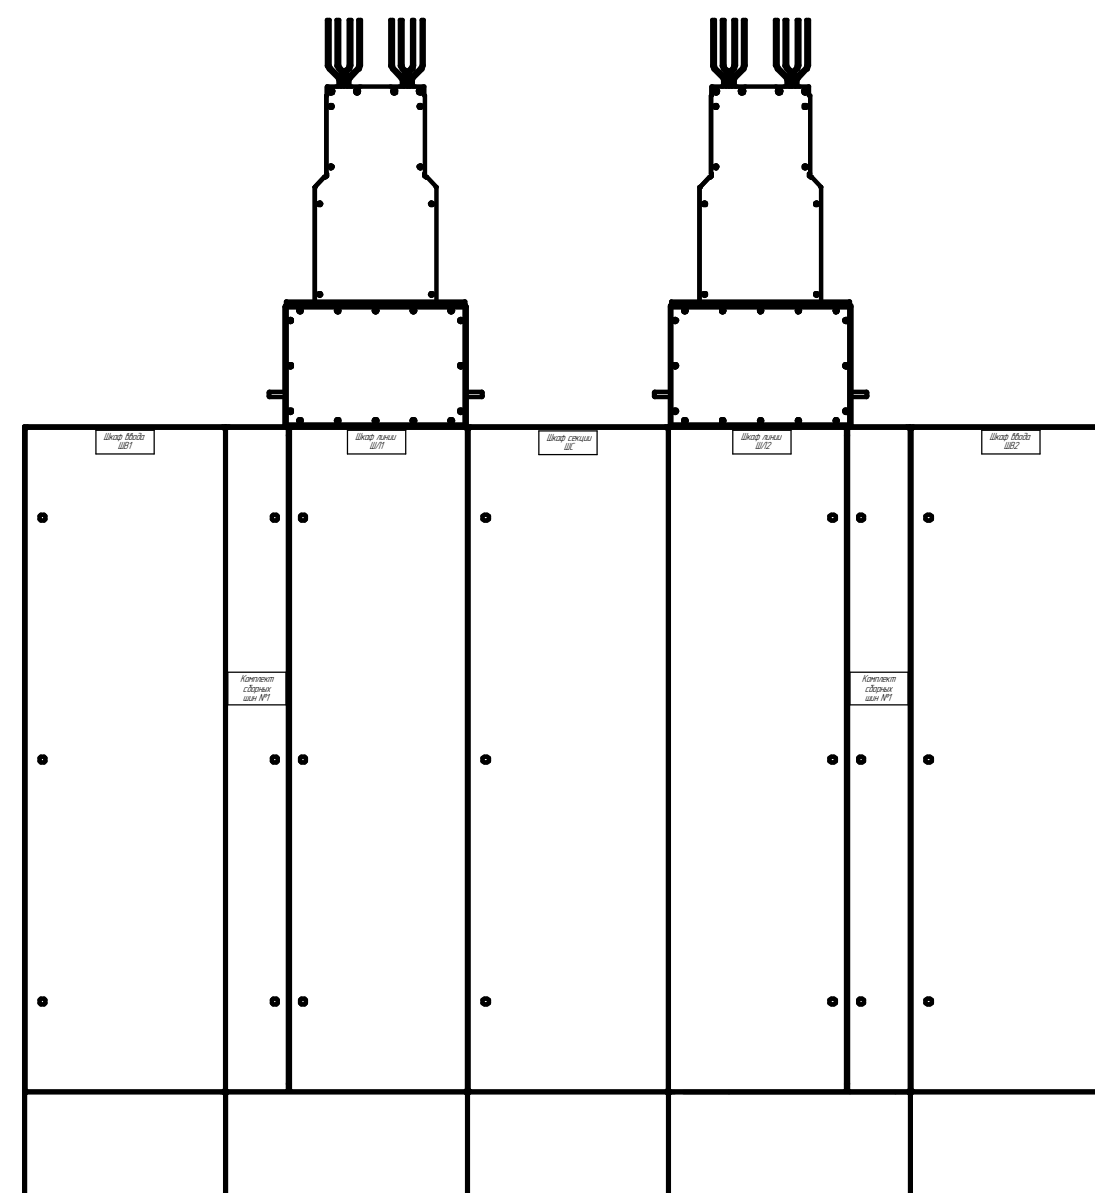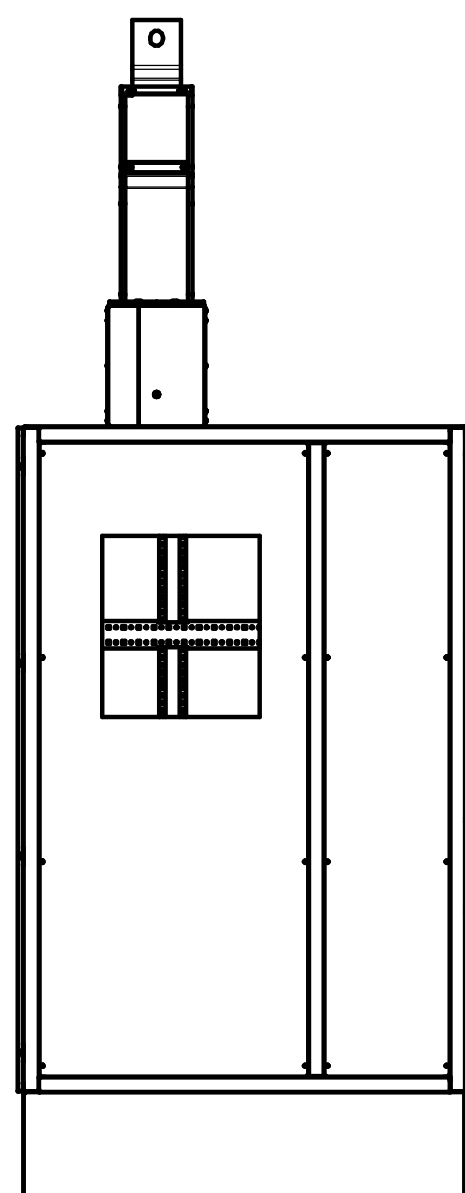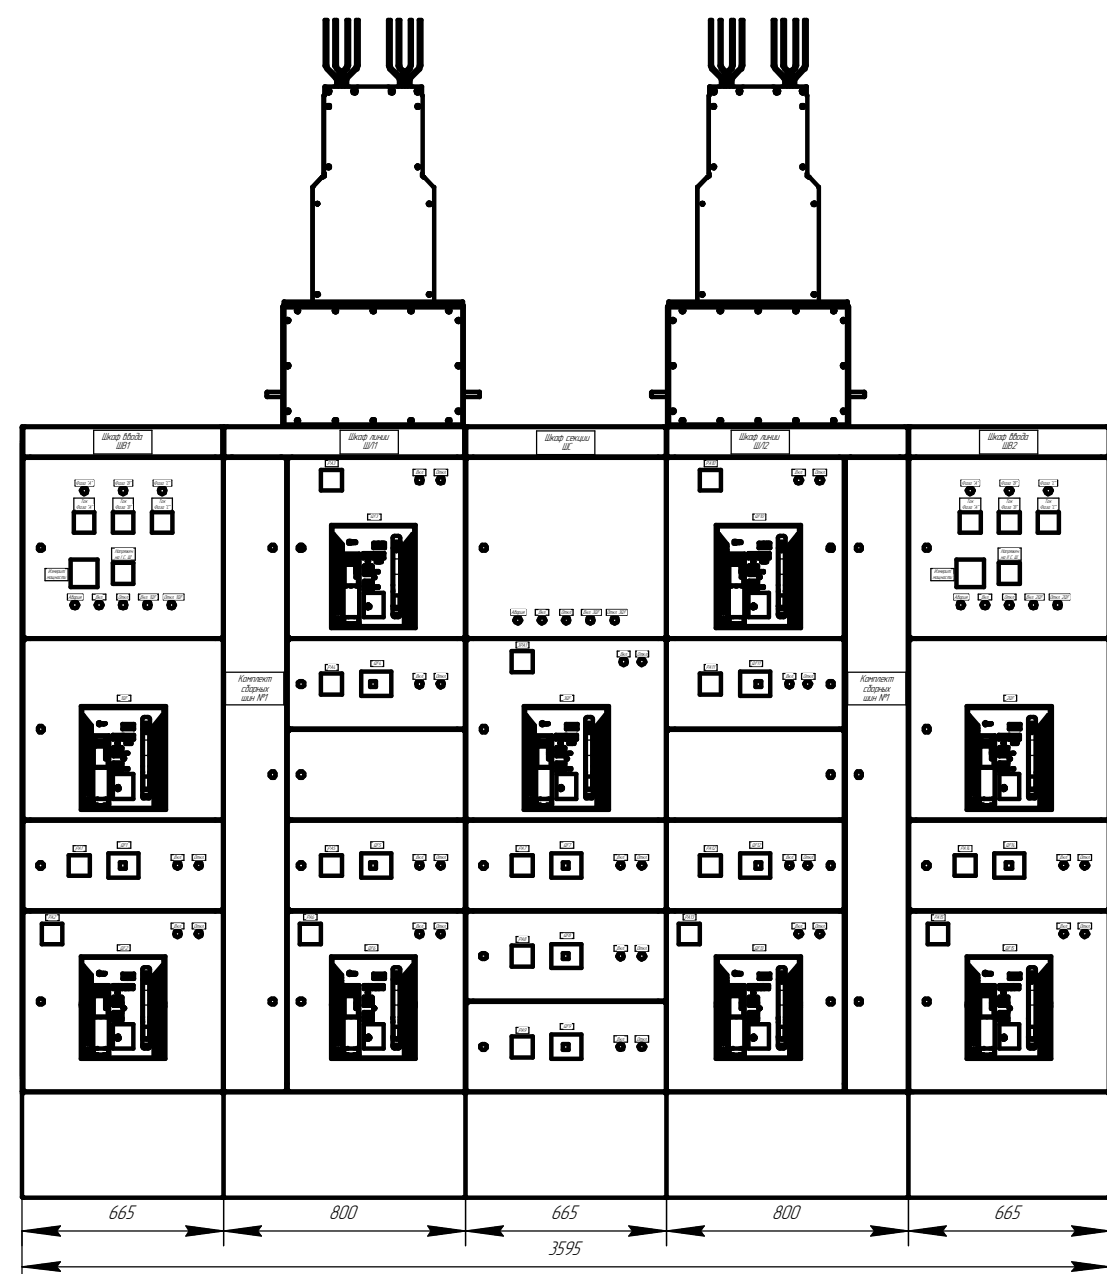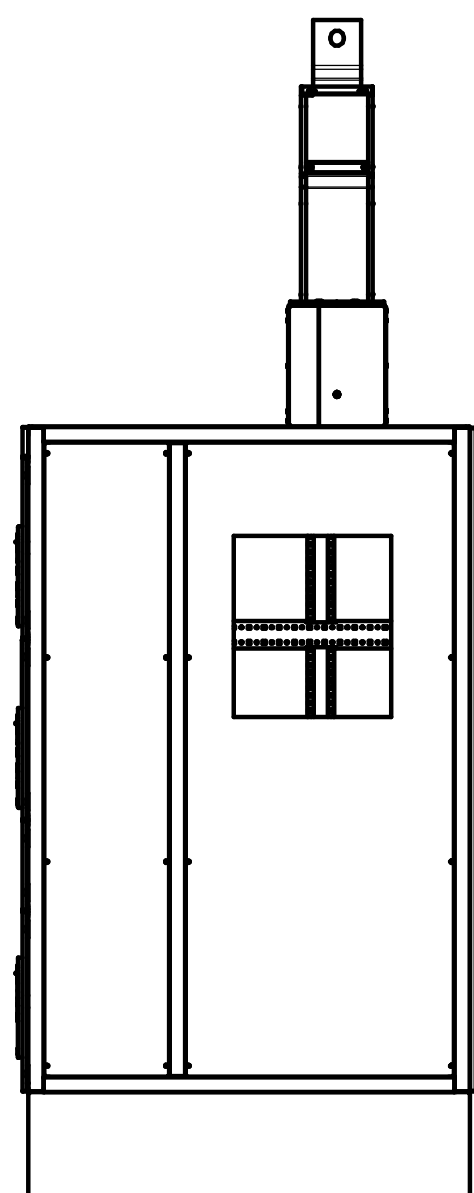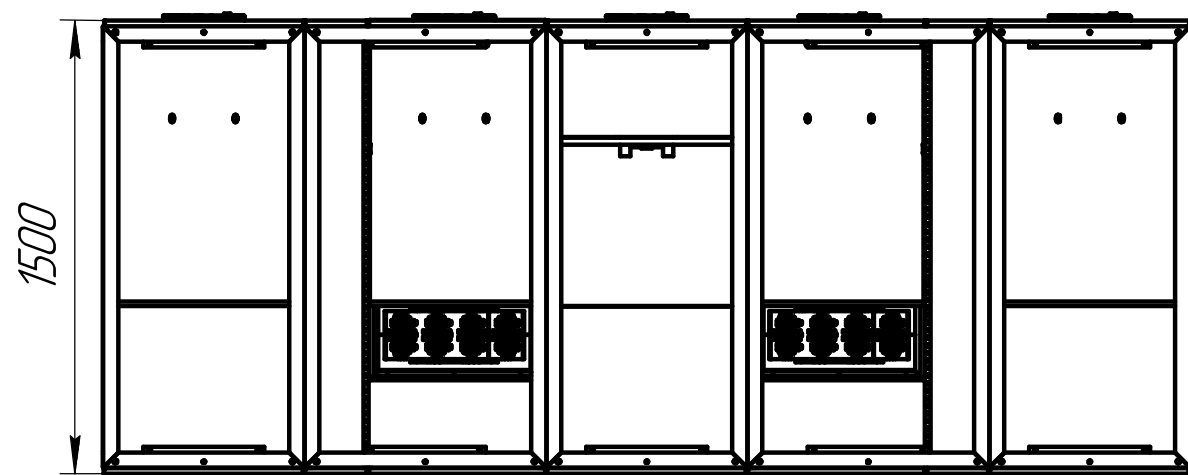

Лист 1

Справ. №

Лист 1

Лист 1

Лист 1

Лист 1

					3092/1			
Изм.	Лист	№ докум.	Подп.	Дата	Сборка общая	Лит.	Масса	Масштаб
Разраб.								1:25
Проб.						Лист 1	Листов	2
Т.контр.								
Н.контр.								
Утв.								
					ТП 801-Ц6 РЧНН		ООО "ЭнергоТехСервис"	
					Копировал		Формат А2	